

**ЛЕГЕНДА**

**ГРАНИЦЕ**

- Граница обухвата плана
- Граница катастарских општина
- Граница катастарских парцела
- Граница грађевинског подручја

**УРБАНИСТИЧКА РЕГУЛАЦИЈА**

- Регулациона линија

**ГРАЂЕВИНСКО ЗЕМЉИШТЕ**

**ПОВРШИНЕ ЗА ЈАВНЕ НАМЕНЕ**  
ИНФРАСТРУКТУРНИ КОРИДОРИ, ПОВРШИНЕ И  
ОБЈЕКТИ ЗА САОБРАЋАЈНУ ИНФРАСТРУКТУРУ

- Деоница државног пута IА реда бр.А1  
(аутопут E-75) са петљом
- Праћећи садржаји аутопута  
- основни садржаји паркиралишта
- Саобраћајнице
- Тротоар
- Паркинг површине
- Ограда аутопута

**ПОВРШИНЕ И ОБЈЕКТИ У ФУНКЦИЈИ**  
ВОДОПРИЈЕМНЕ ДЕЛАТНОСТИ

- Постројење за пречишћавање отпадних вода (ПОВ)

**ПОВРШИНЕ И ОБЈЕКТИ У ФУНКЦИЈИ**  
ЕНЕРГЕТСКЕ ДЕЛАТНОСТИ

- Трафостаница

**ПОВРШИНЕ ЗА ОСТАЛЕ НАМЕНЕ**

- Пословно-производне делатности
- Туризам, спорт и рекреација
- Праћећи садржаји аутопута  
- додатни садржаји паркиралишта

**ЗЕЛЕНЕ ПОВРШИНЕ**

- Заштитно зеленило
- Јавно зеленило

**ПОСЕБНО ПРОПИСАНИ РЕЖИМИ ЗАШТИТЕ**  
И КОРИШЋЕЊА ПРОСТОРА

**ЗАШТИТНИ ПОЈАСИ ЛИНИЈСКИХ**  
**ИНФРАСТРУКТУРНИХ КОРИДОРА**

- Заштитни појас јавног пута  
(за аутопут 40м)

**Наручилац израде плана:**  
ОПШТИНСКА УПРАВА ДОЉЕВАЦ  
ул. Милоша Тасића бр.121  
ДОЉЕВАЦ

**Носилац израде плана:**  
ОПШТИНСКА УПРАВА ДОЉЕВАЦ  
Одговорна за урбанизам, инженерство  
и ванпривредне делатности

**Својеручни потпис:**  
"АРХИП ЛАН" Д.О.О.  
ул. Кнеза Михаила бр.66  
АРАНЂЕЛОВАЦ

**Назив плана:**  
ДРУГА ИЗМЕНА И ДОПУНА ПЛАНА ДЕТАЉНЕ РЕГУЛАЦИЈЕ  
РАДНО-ПОСЛОВНЕ ЗОНЕ НА ЈУГОИСТОЧНОМ ДЕЛУ ПЕТЉЕ "ДОЉЕВАЦ"

**Назив листа:**  
ПЛАНИРАНА ПРЕТЕЖНА НАМЕНА ПОВРШИНА У ОКВИРУ ПЛАНСКОГ  
ОБУХВАТА СА ПОДЕЛОМ НА ХАРАКТЕРИСТИЧНЕ УРБАНИСТИЧКЕ ЗОНЕ


**Размер:** 1:1.000

**Лист број:** 4

**Датум:** Јуни 2019. год.

**Руководилац израде:**

**Одговорни урбаниста:** дипл.инж.арх. Драгана Бига (ИКС 200 0015 03)

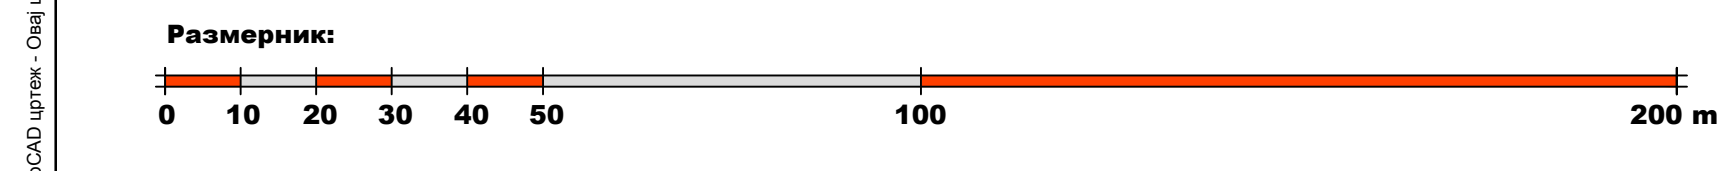

**КОМПОЗИЦИОНИ ПЛАН ПРАТЕЋИХ САДРЖАЈА АУТОПУТА**  
(илустративно решење)  
Р 1:1.000

**ПРАТЕЋИ САДРЖАЈИ АУТОПУТА**  
- ОСНОВНИ САДРЖАЈИ ПАРКИРАЛИШТА

- Паркинг површине за путничке аутомобиле (155 ПМ)
- Паркинг површине за теретна возила и аутобусе (13 ПМ)
- Површине за одмор и седење - надстрешнице са пејзажном уређеном површином (око 500м²)
- Телефонска говорница
- Санитарни чвор (око 70м²)
- Табла са називом и планом паркиралишта на улазу у паркиралиште - информације о непосредном окружењу
- Табла на излазу са паркиралишта - информације о даљем путу
- Зелено разделно острво
- Улазна коловозна трака
- Илазна коловозна трака
- Јавна чесма

**ПРАТЕЋИ САДРЖАЈИ АУТОПУТА**  
- ДОДАТНИ САДРЖАЈИ ПАРКИРАЛИШТА

- Ресторан
- Продавница
- Кафе
- Мини пијача за продају локалних пољопривредних и традиционалних занатских производа са натписаним простором са тезгама и праћећим санитарним уређајима
- Информативно-туристички пункт у функцији промоције туризма
- Простор за приручна средства прве помоћи и помоћи на путу за путничке аутомобиле (око 30м²)
- Санитарни чвор
- Паркинг површине за путничке аутомобиле (13 ПМ)
- Фонтана
- Јавна чесма
- Калија за улаз пешака као пешачка веза са аква парком

**Објект:**

- Надстрешница
- Поплочање-плато
- Линија које раздваја површине остале намене

**Пешачке комуникације**

- Продајна тезга
- Травнате површине

**Високо растине**

- Фонтана
- Јавна чесма