



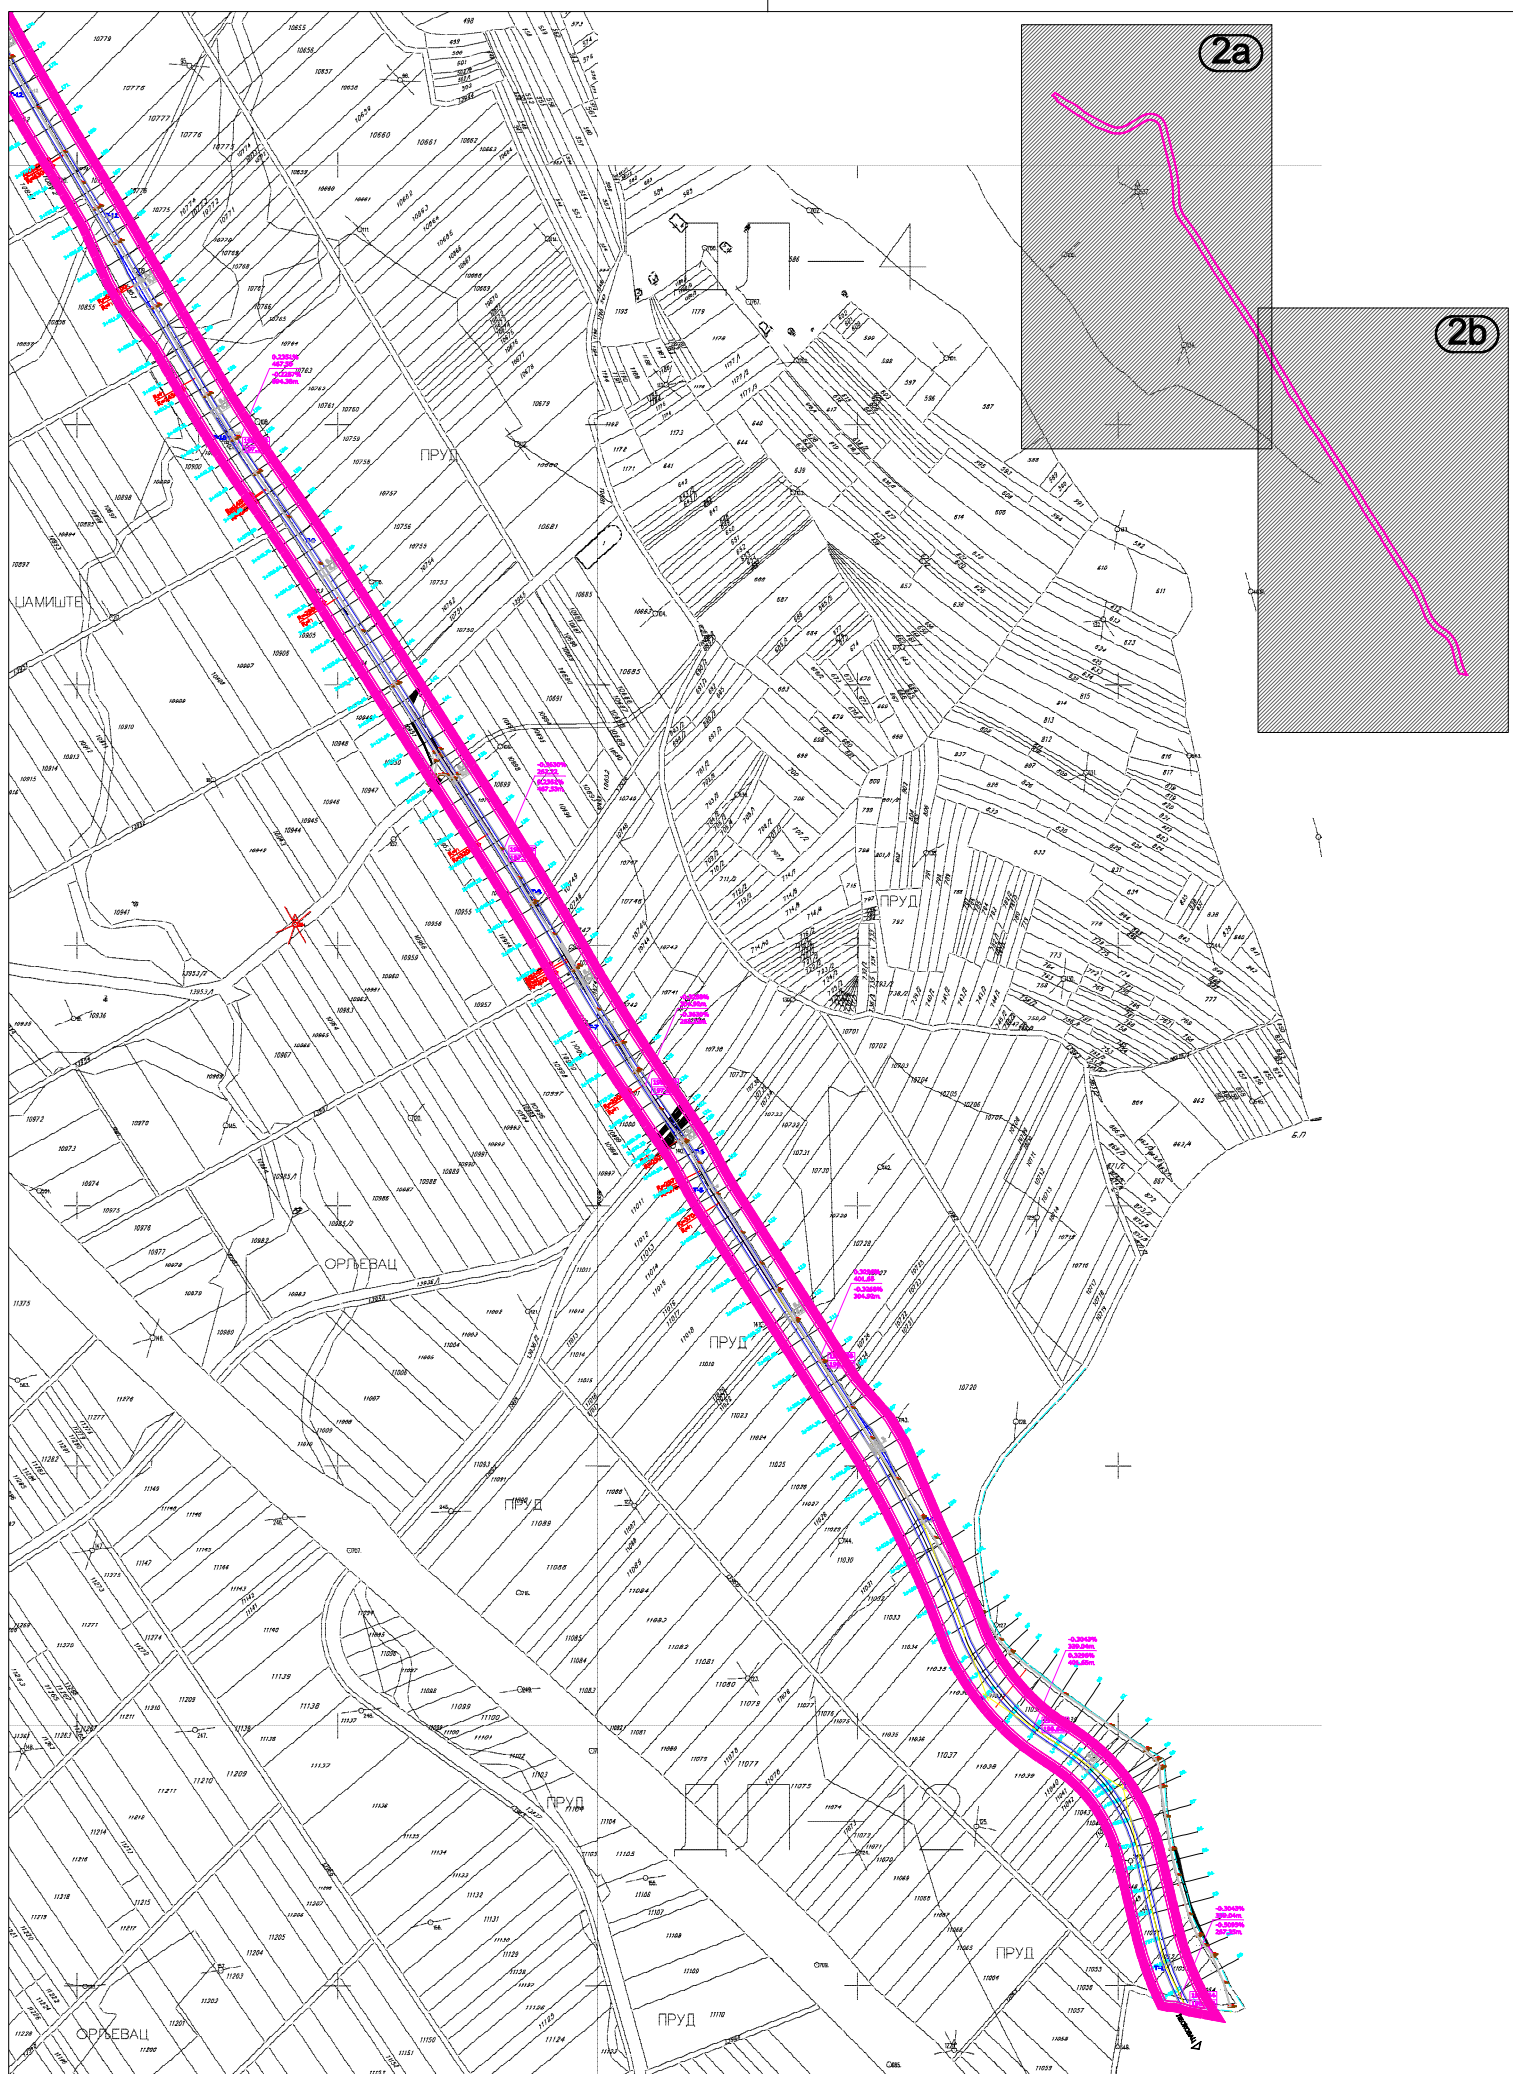

ОПШТИНА ДОЛБЕВАЦ

ПЪЛАН ДЕТАЛЪНЕ РЕЗУЛТАЦИНЕ
ИЗМЕНШТАБА ДЕОНИЦЕ ДРЖАВНОГ
ПЪТА II РЕДА БРОЈ 214

ОПШТИНА ДОЛБЕВАЦ

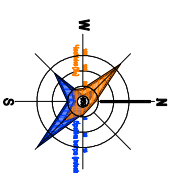

ЛЕГЕНДА:

ГРАНИЦА ОБУХВАТА ПЛАНА
(ГРАНИЦА ПУТНОГ ПОЛАСА)

ПРАВИЛА КАТАСТАРСКЕ ОПШТИНЕ

САОБРАЋАЈНИЦА

ИВНИЦА КОТОВОЗА

РЕГУЛЯЦИОННА ЛИНІЯ

[illegible]