

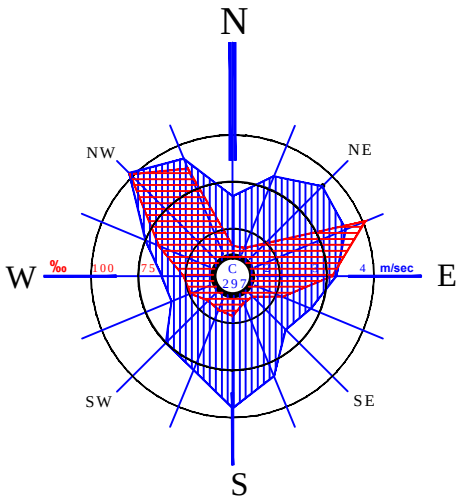


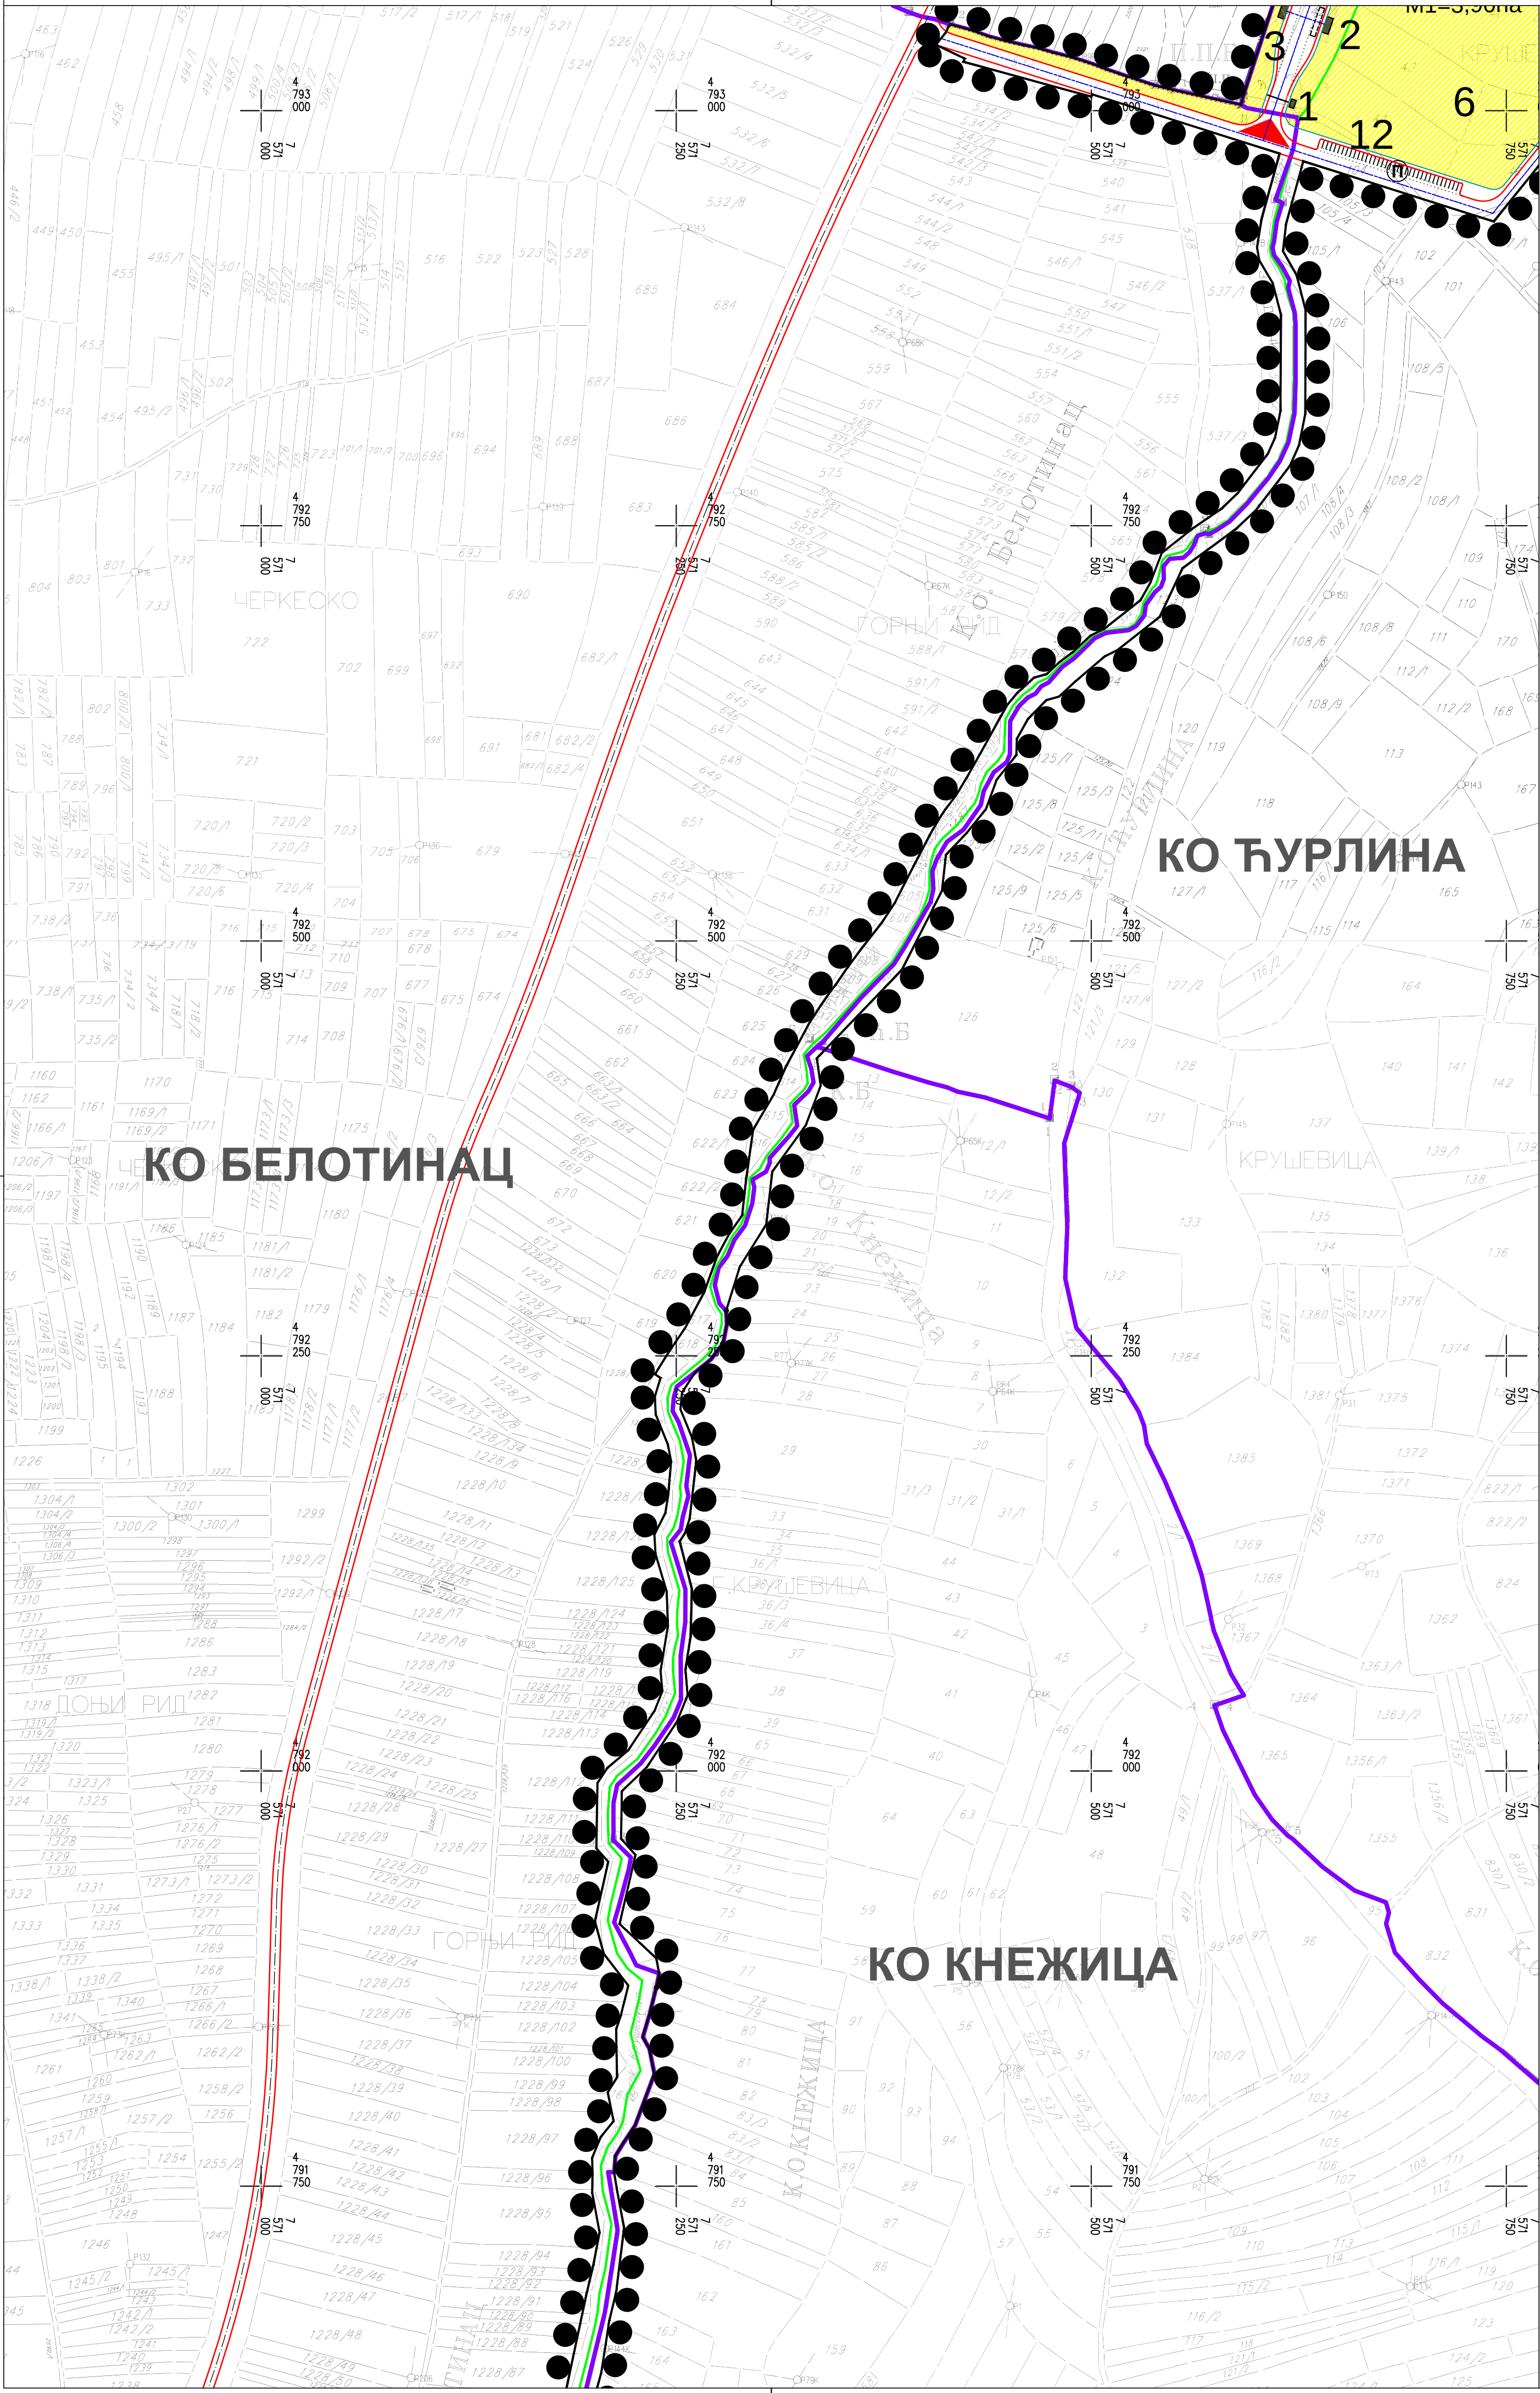

**ПЛАН ДЕТАЉНЕ РЕГУЛАЦИЈЕ
РЕГИОНАЛНОГ ЦЕНТРА
ЗА УПРАВЉАЊЕ ОТПАДОМ "КЕЛЕШ"
НА ТЕРИТОРИЈИ ОПШТИНЕ ДОЉЕВАЦ**
- извештај о стратешкој процени утицаја
на животну средину -

- ● ● ГРАНИЦА ПОДРУЧЈА ПЛАНА
- ГРАНИЦА КОМПЛЕКСА ДЕПОНИЈЕ "БУБАЊ" (ДУП ИЗ 1988)
- ГРАНИЦА КАТАСТАРСКИХ ОПШТИНА
- ОСОВИНА САОБРАЋАЈНИЦЕ
- САОБРАЋАЈНИЦА
- ДВ 110 кВ-ПОСТОЈЕЋИ
- ▶ УЛАЗ У КОМПЛЕКС
- ГРАНИЦА УРБАНИСТИЧКИХ ЦЕЛИНА
- А-В ОЗНАКА ЦЕЛИНЕ
- А ДЕПОНИЈА ОТПАДА "БУБАЊ"
- Б I ФАЗА РЕАЛИЗАЦИЈЕ ЦЕНТРА ЗА УПРАВЉАЊЕ ОТПАДОМ
- В II ФАЗА РЕАЛИЗАЦИЈЕ ЦЕНТРА ЗА УПРАВЉАЊЕ ОТПАДОМ
- ПОСТОЈЕЋИ ЗАГЋИВАЧИ
- ПОТЕНЦИЈАЛНИ ЗАГЋИВАЧИ У ОДНОСУ НА МЕРЕ ЗАШТИТЕ
- ТРАСА ЗАГЋИВАЊА ОД ТРАНСПОРТА И РАДОВА МАШИНА
- М1-3 МАНИПУЛАТИВНО-ОПСЛУЖНИ ПЛАТО СА ОБЈЕКТИМА У ФУНКЦИЈИ РЕГИОНАЛНОГ ЦЕНТРА ЗА УПРАВЉАЊЕ ОТПАДОМ
- К1-12 ПОВРШИНЕ ЗА ДЕПОНОВАЊЕ И ТРЕТМАН ОТПАДА И НАМЕНЕ КОЈЕ ПРОИЗИЛАЗЕ ИЗ ТЕХНИЧКО-ТЕХНОЛОШКОГ РЕШЕЊА
- Т1-3 ЗЕЛЕНИ ЗАШТИТНИ ПОЈАС
- ЗАШТИТНА ЗОНА ДВ 110 кВ-ПОСТОЈЕЋИ
- 1 КАПИЈА СА РАМПОМ
- 2 КОЛСКА ВАГА СА КУЋИЦОМ
- 3 ОБЈЕКАТ ЗА ПРАЊЕ И ДЕЗИНФЕКЦИЈУ ВОЗИЛА
- 4 УПРАВНА ЗГРАДА
- 5 ЗГРАДА ЗА СМЕШТАЈ РАДНИКА, ЛАБАТОРИЈА
- 6 ПОВ
- 7 ЕНЕРГЕТСКИ БЛОК
- 8 ЗГРАДА ЗА ОДРЖАВАЊЕ ВОЗИЛА
- 9 МАНИПУЛАТИВНИ ПЛАТО
- 10 ПАРКИНГ ЗА ЗАПОСЛЕНЕ
- 11 ПАРКИНГ ЗА ТЕРЕТНА ВОЗИЛА
- 12 ПАРКИНГ ЗА ПОСЕТИОЦЕ
- 13 СОРТИРАЊЕ И ПРИВРЕМНО СКЛАДИШТЕЊЕ ОПАСНОГ ОТПАДА
- КОМПЛЕКС ДЕПОНИЈЕ ОТПАДА "БУБАЊ"
- ЗОНА ДЕПОНОВАЊА
- ПОЉЕ S1
- ПОЉЕ S2
- ПОЉЕ S3
- ПОЉЕ S4 (НИЈЕ У ЗАХВАТУ ПДР)
- ПОЉЕ S5 (НИЈЕ У ЗАХВАТУ ПДР)
- РЕЗЕРВАТ ПРЕКРИВНОГ МАТЕРИЈАЛА (НИЈЕ У ЗАХВАТУ ПДР)
- ПРИЈЕМНО-ОТПРЕМНА ЗОНА (НИЈЕ У ЗАХВАТУ ПДР)

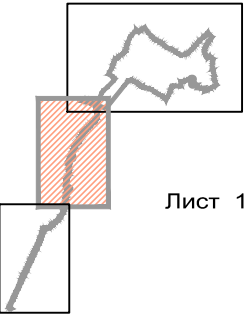

Лист 1.2.

ЈП ЗАВОД ЗА УРБАНИЗАМ НИШ		Шифра 49 13
2015.	1.2.	
Година	Лист	

ЕЛАБОРАТ	
ПЛАН ДЕТАЉНЕ РЕГУЛАЦИЈЕ РЕГИОНАЛНОГ ЦЕНТРА ЗА УПРАВЉАЊЕ ОТПАДОМ "КЕЛЕШ" НА ТЕРИТОРИЈИ ОПШТИНЕ ДОЉЕВАЦ	
КАРТА	
НАМЕНА ПОВРШИНА СА ЗАГЋИВАЧИМА	Размера: 1 : 2 500
	Директор: Љубиша МИТИЋ, дип.инж.граф.